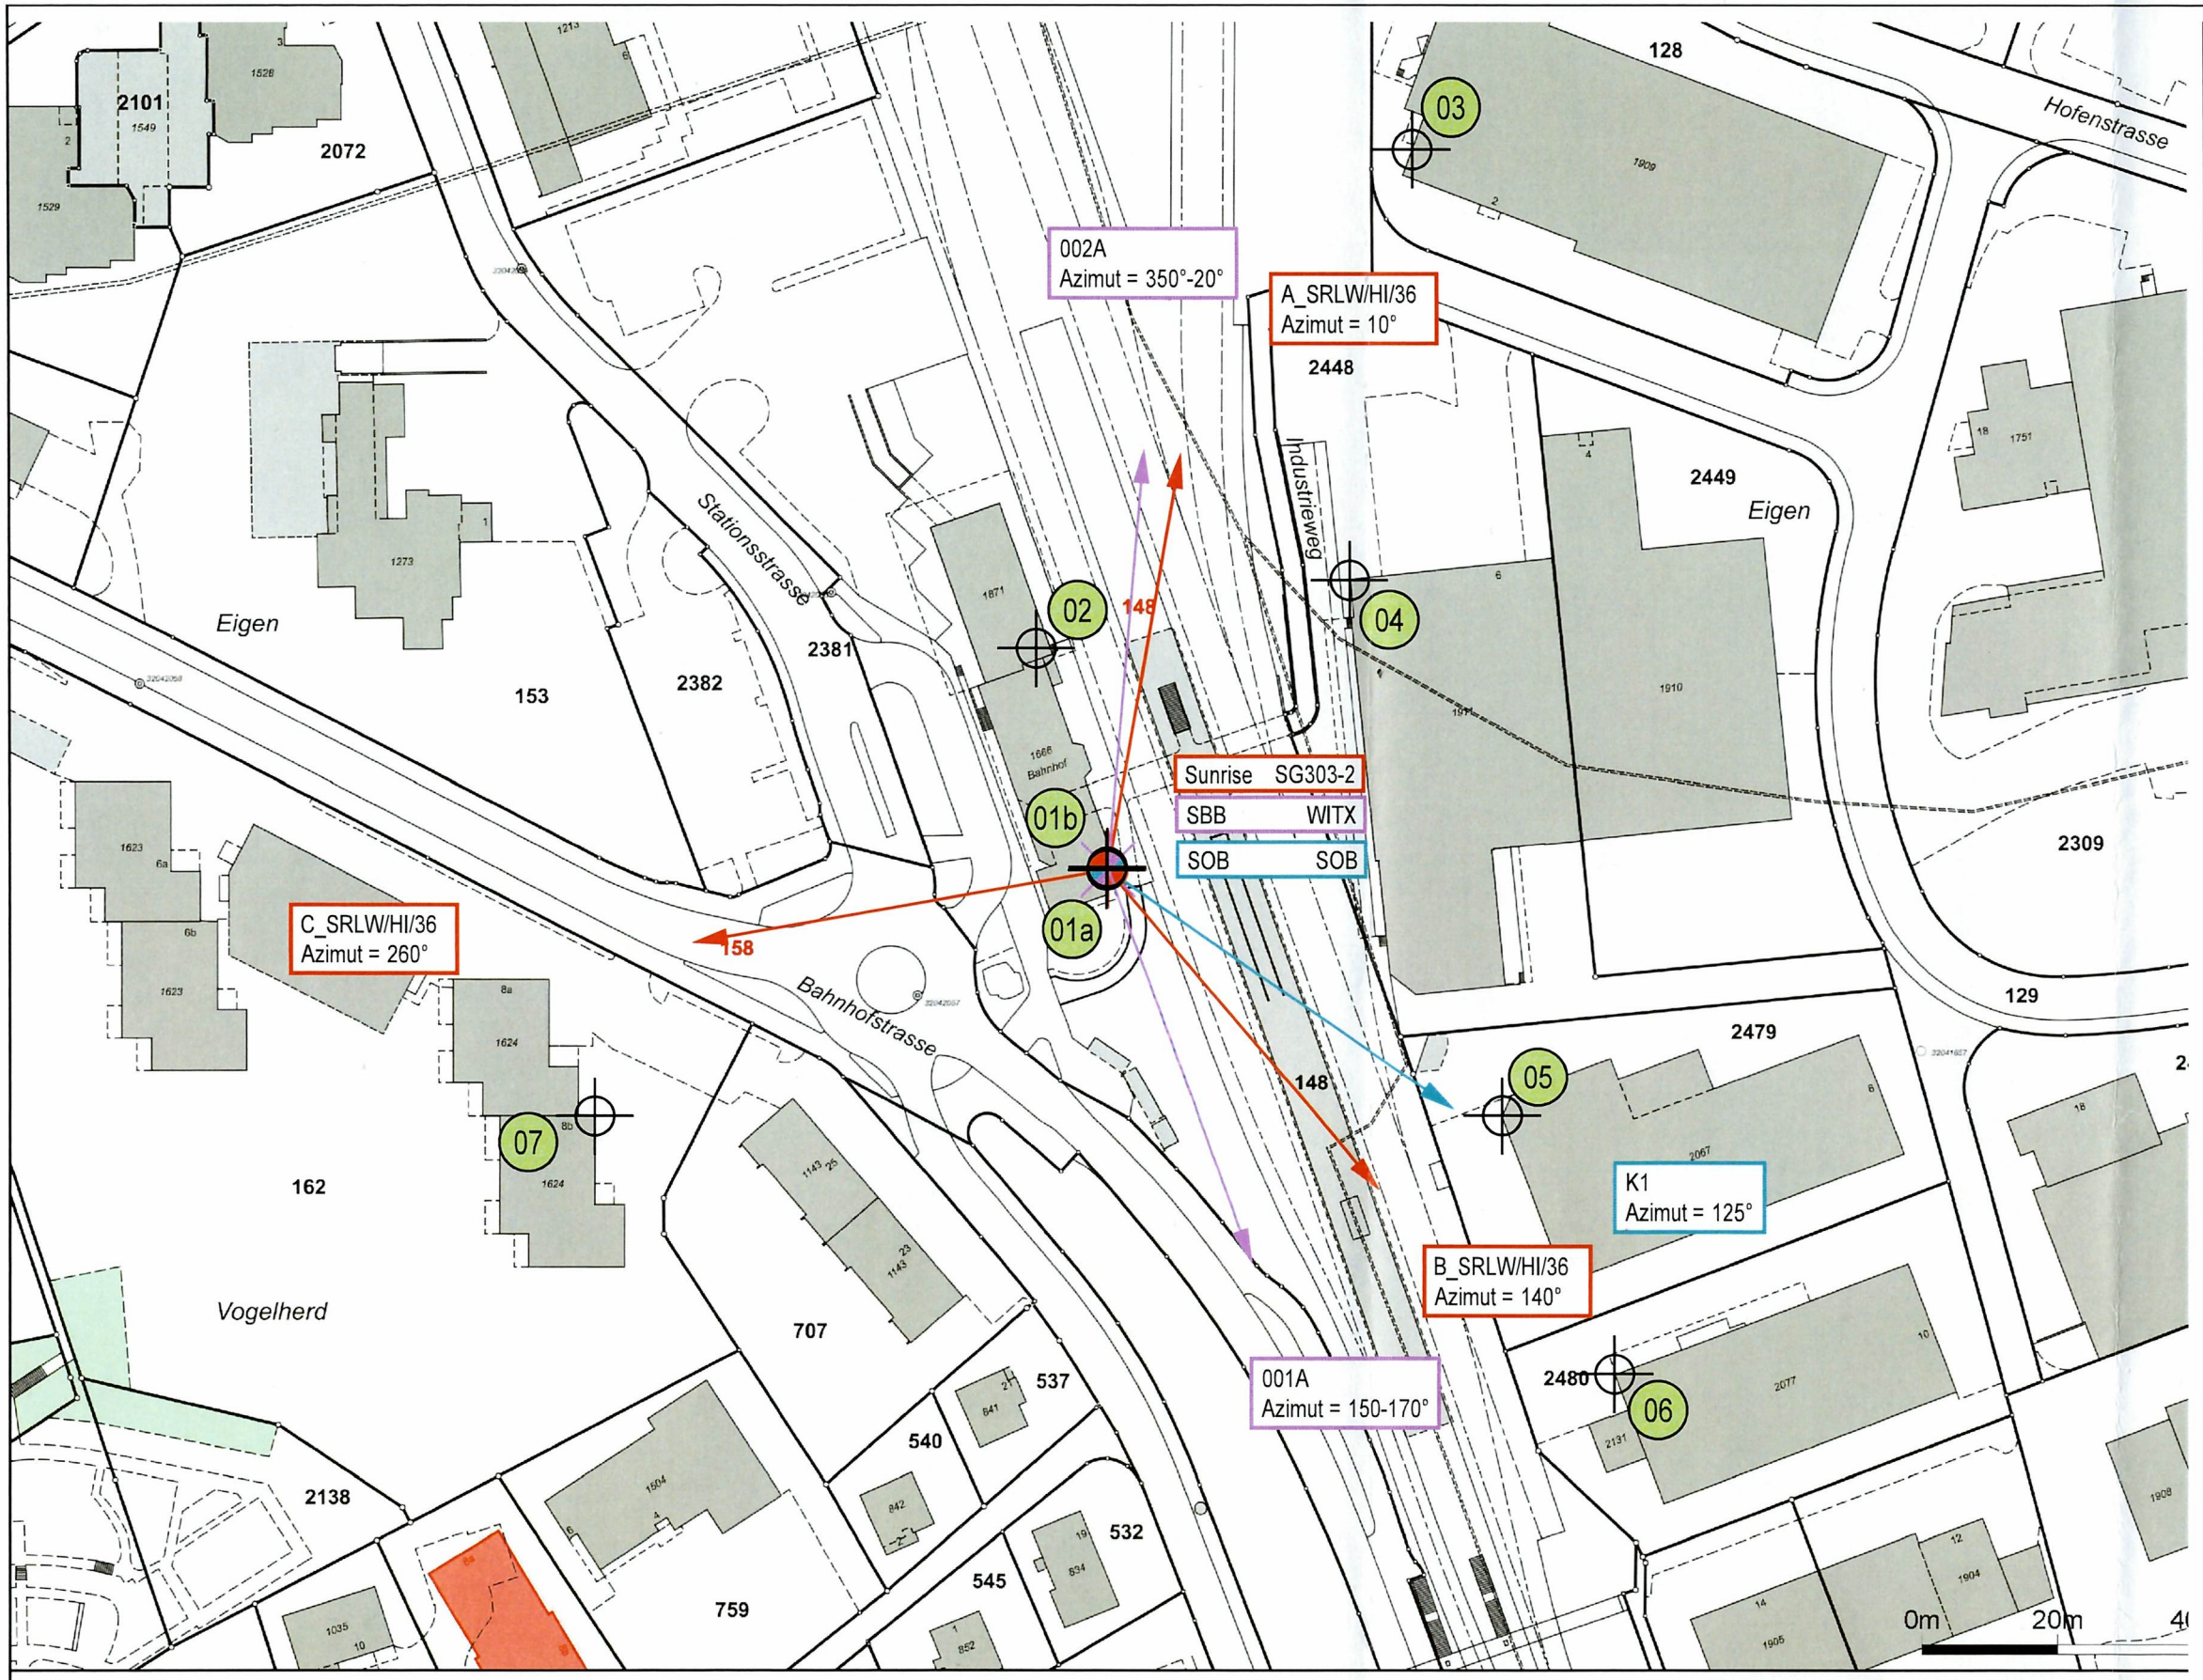

LEGENDE

Symbole	Bezeichnung
	Sunrise Mast
	SBB Mast
	SOB
	Omen/OKA Messpunkt
02	Omen/OKA Nummer

PERIMETER

Symbole	Bezeichnung

Sektor : 93° - 183°
ERP : 4086W
Radius : 134m

N

0 50m

Page: (1/1)

NIS

EINGEBANGEN
07. JAN. 2025
25 - 1
Bauamt

Für die Richtigkeit und Aktualität der Daten wird ke

Drawing description: Situation NIS			Expansion: 0	tmCONCEPT AG ENGINEERING TM Concept AG Delfterstrasse 12 CH-5000 Aarau	PLC:		Index:	Description:	Drawn:	Date:	Site: Wittenbach Stationstr.	Site number / candidate: SG303-2	Sunrise Sunrise GmbH Mobile Infrastructure Thurgauerstrasse 101B 8152 Glattpark (Opfikon)
Address and Parcelle number: Stationsstrasse 2			SBB: WITX		CPM:		B				Place: Wittenbach	Postcode: 9303	
Scale: 1:1000	Drawn: OJU	Checked:	Swisscom:		Easting:		C				Drawing number: SG303-2_NIS_A	Type: BTS	
	Date: 08.11.2024	Date:			Northing:		D						
					Sea-level:	± 0.00 = 603.21 m ü. M.	E						
					Deklination:	.	F						
					Phase:	.	G						